




**PLANTA DE SINALIZAÇÃO HORIZONTAL**

Escala 1:350

1

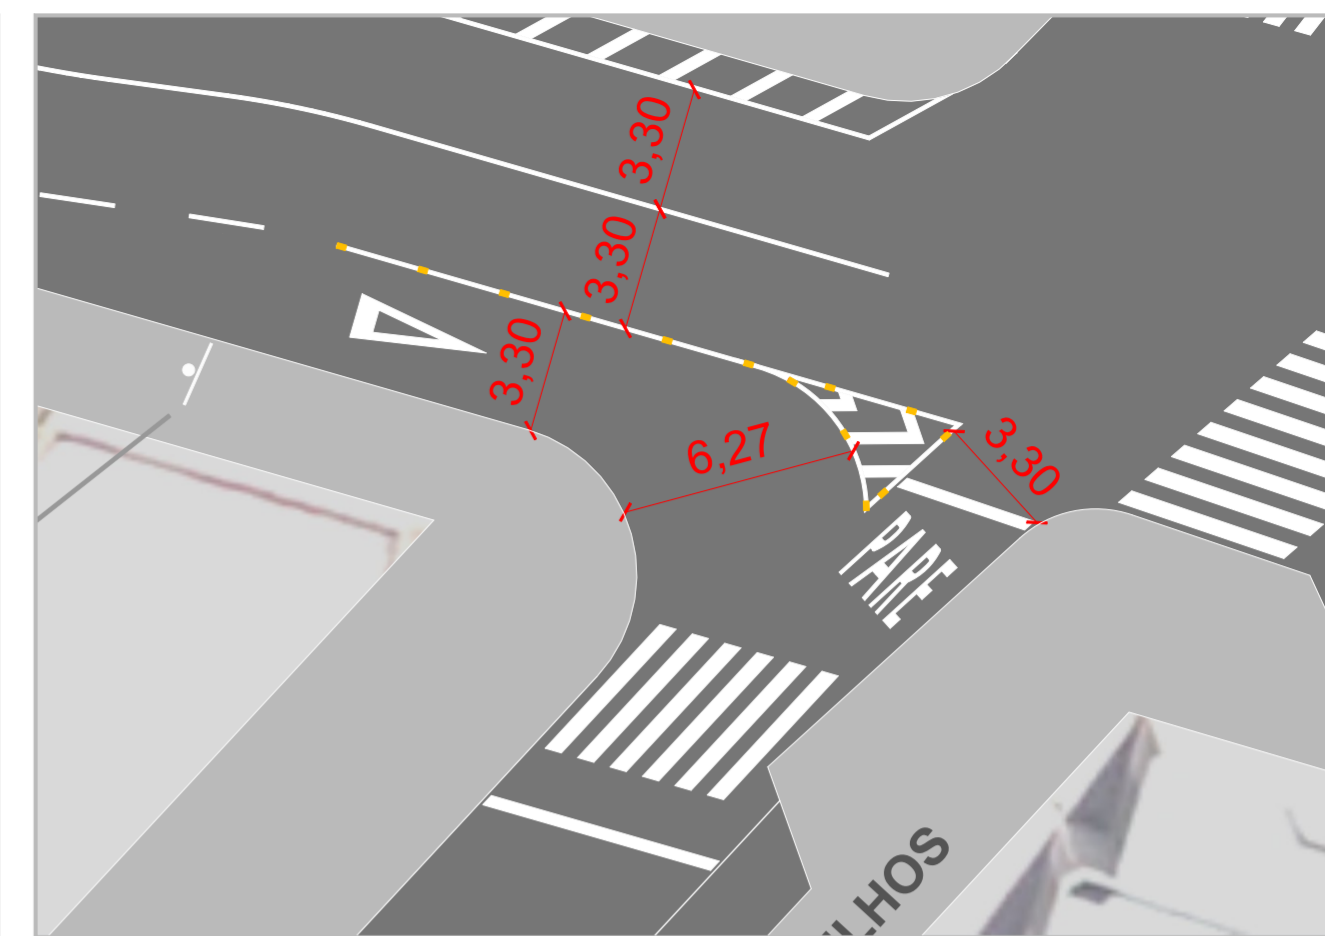

**DETALHE 01**

Escala 1:200

2

	PROJETO:	SINALIZAÇÃO HORIZONTAL	CONTRATO Nº:	
	END. EMPRENDIMENTO:	RUA JÚLIO DE CASTILHOS X RUA 13 DE MAIO	ETAPA:	ESTUDO
	CONTRATANTE:	PREFEITURA MUNICIPAL DE FARROUPILHA	VERSÃO:	001
	RESPONSÁVEL TÉCNICO:	Eng. JOÃO PAULO VERONA CREA/RS 266.493	DATA:	SETEMBRO_2024
	DESCRIÇÃO:	PLANTA DE SINALIZAÇÃO HORIZONTAL	ESCALA:	INDICADA
			DESENHO:	JOÃO PAULO
			PRANCHA:	01/01